


階上町公共下水道【一部供用開始及び工事完了区間】

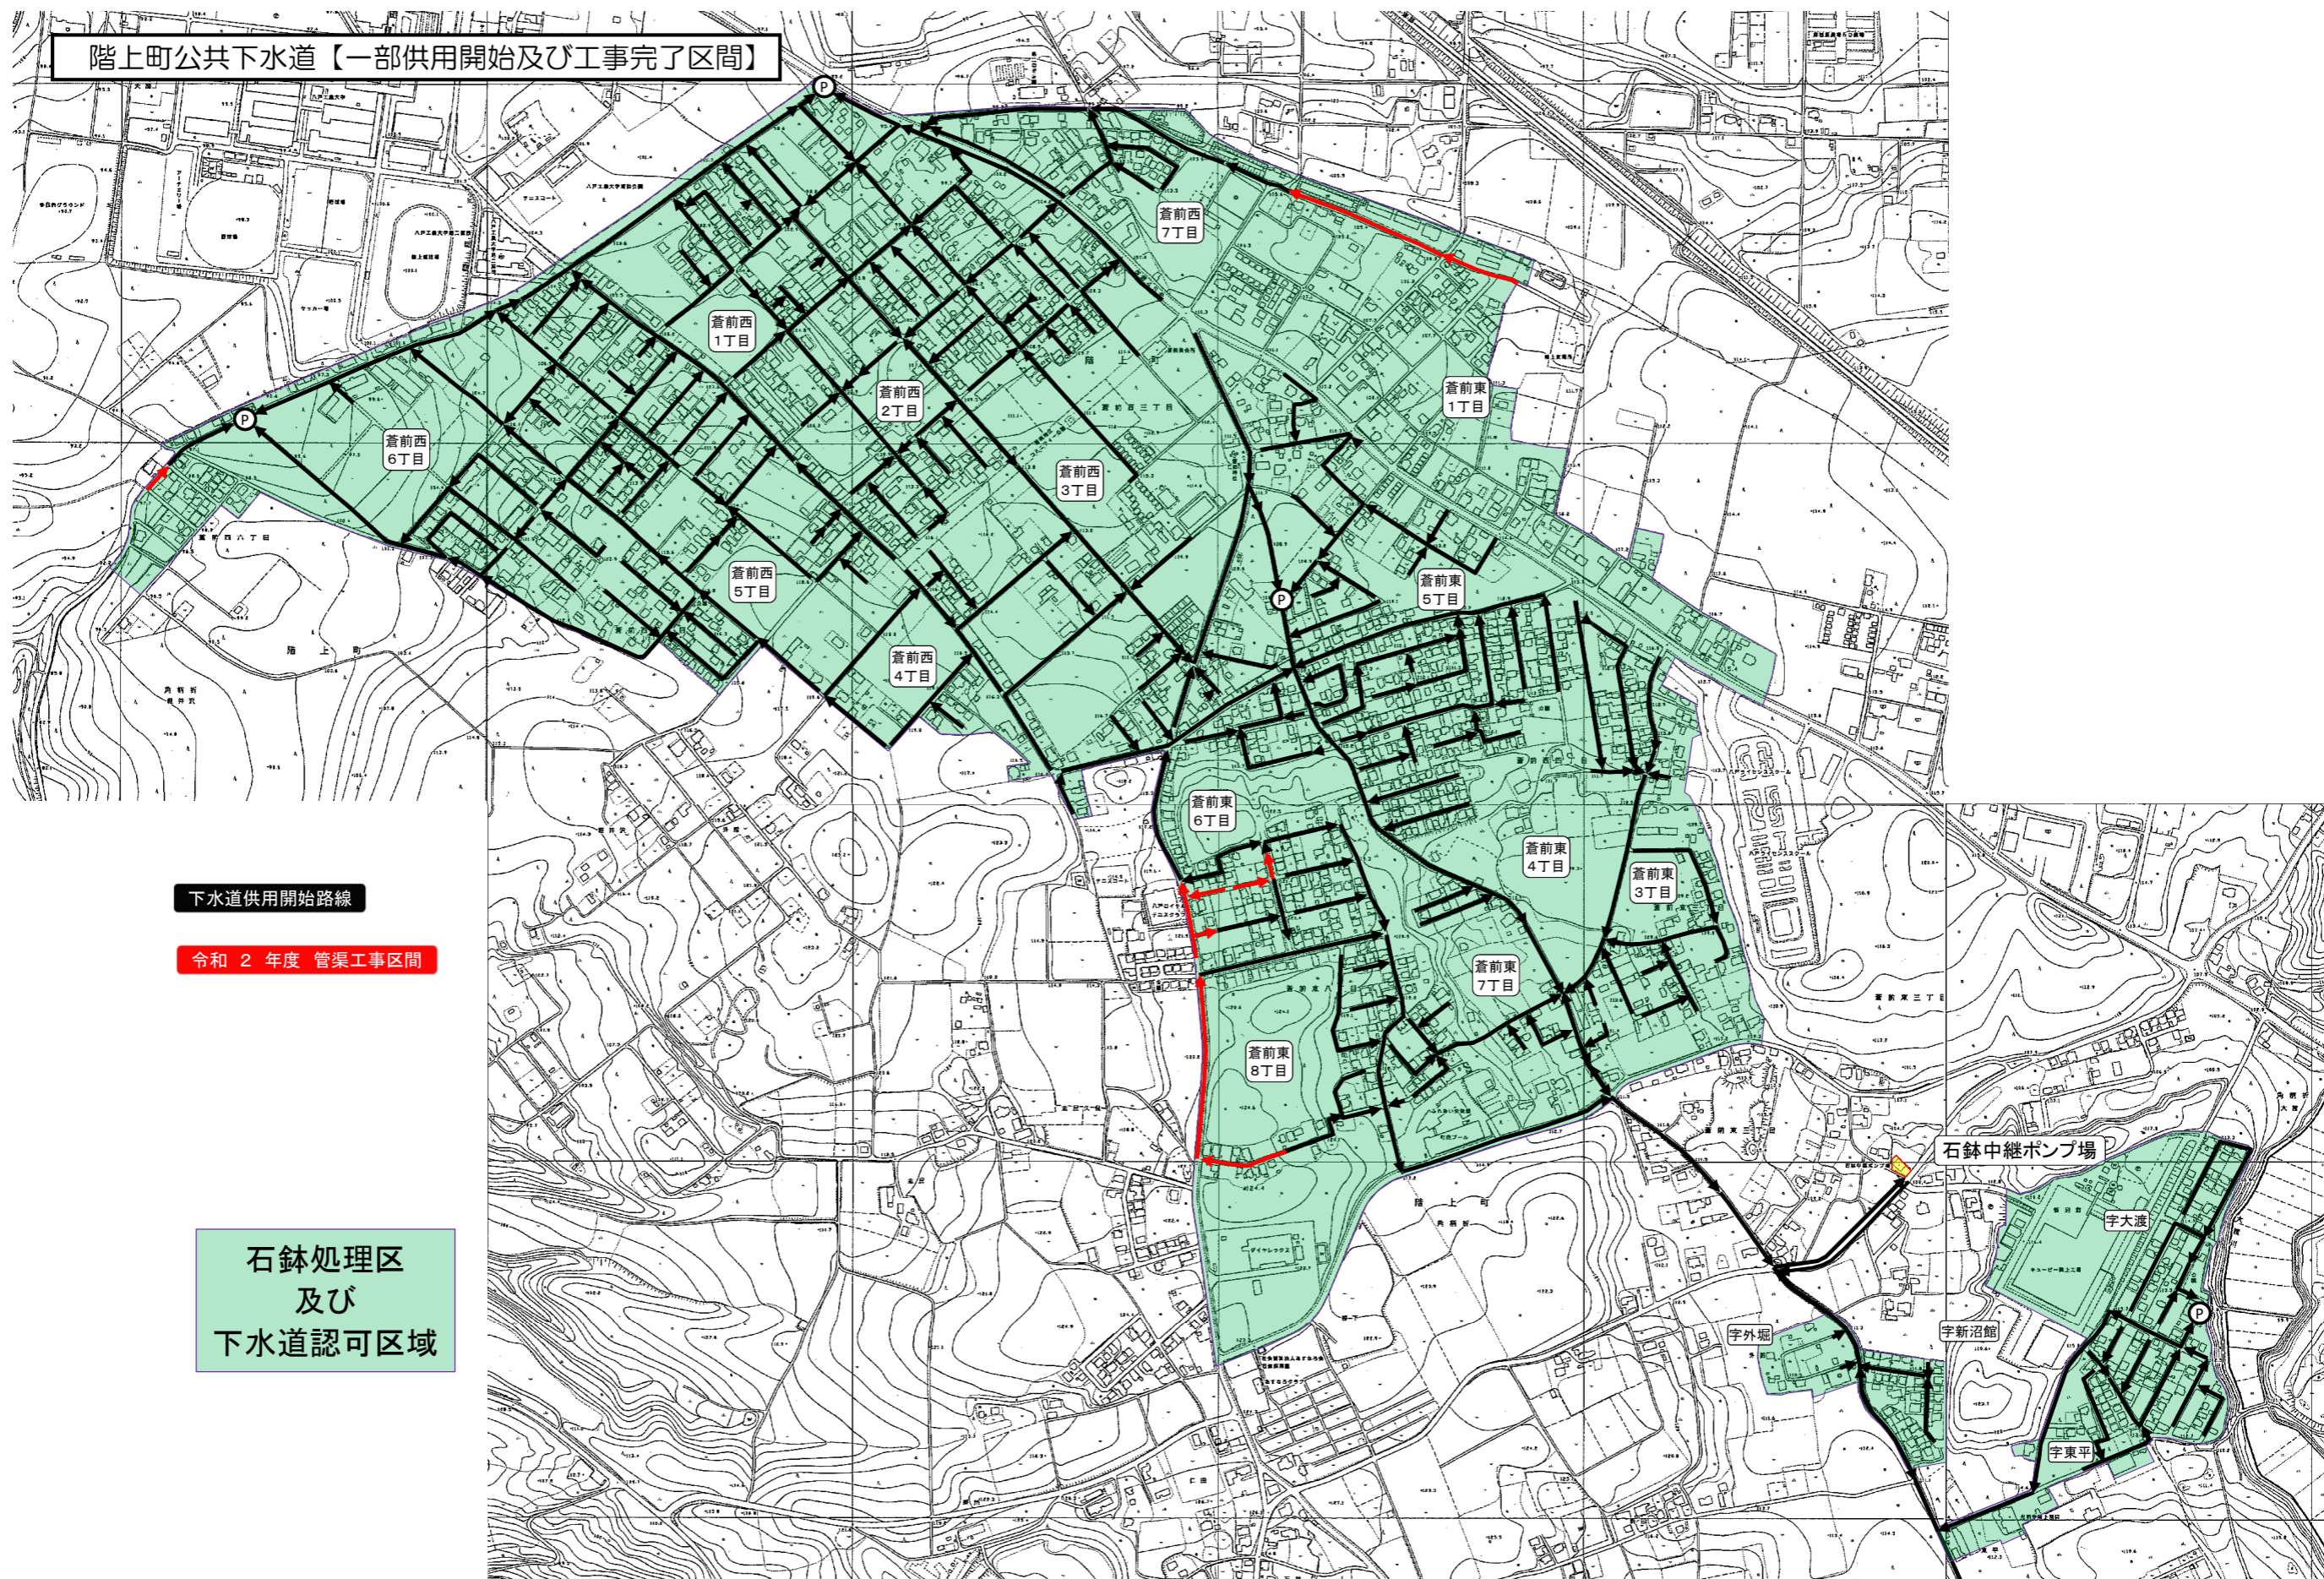

下水道供用開始路線

令和2年度管渠工事区間

石鉢処理区
及び
下水道認可区域


石鉢中継ポンプ場

字大渡

字新沼館

字東平

字外堀

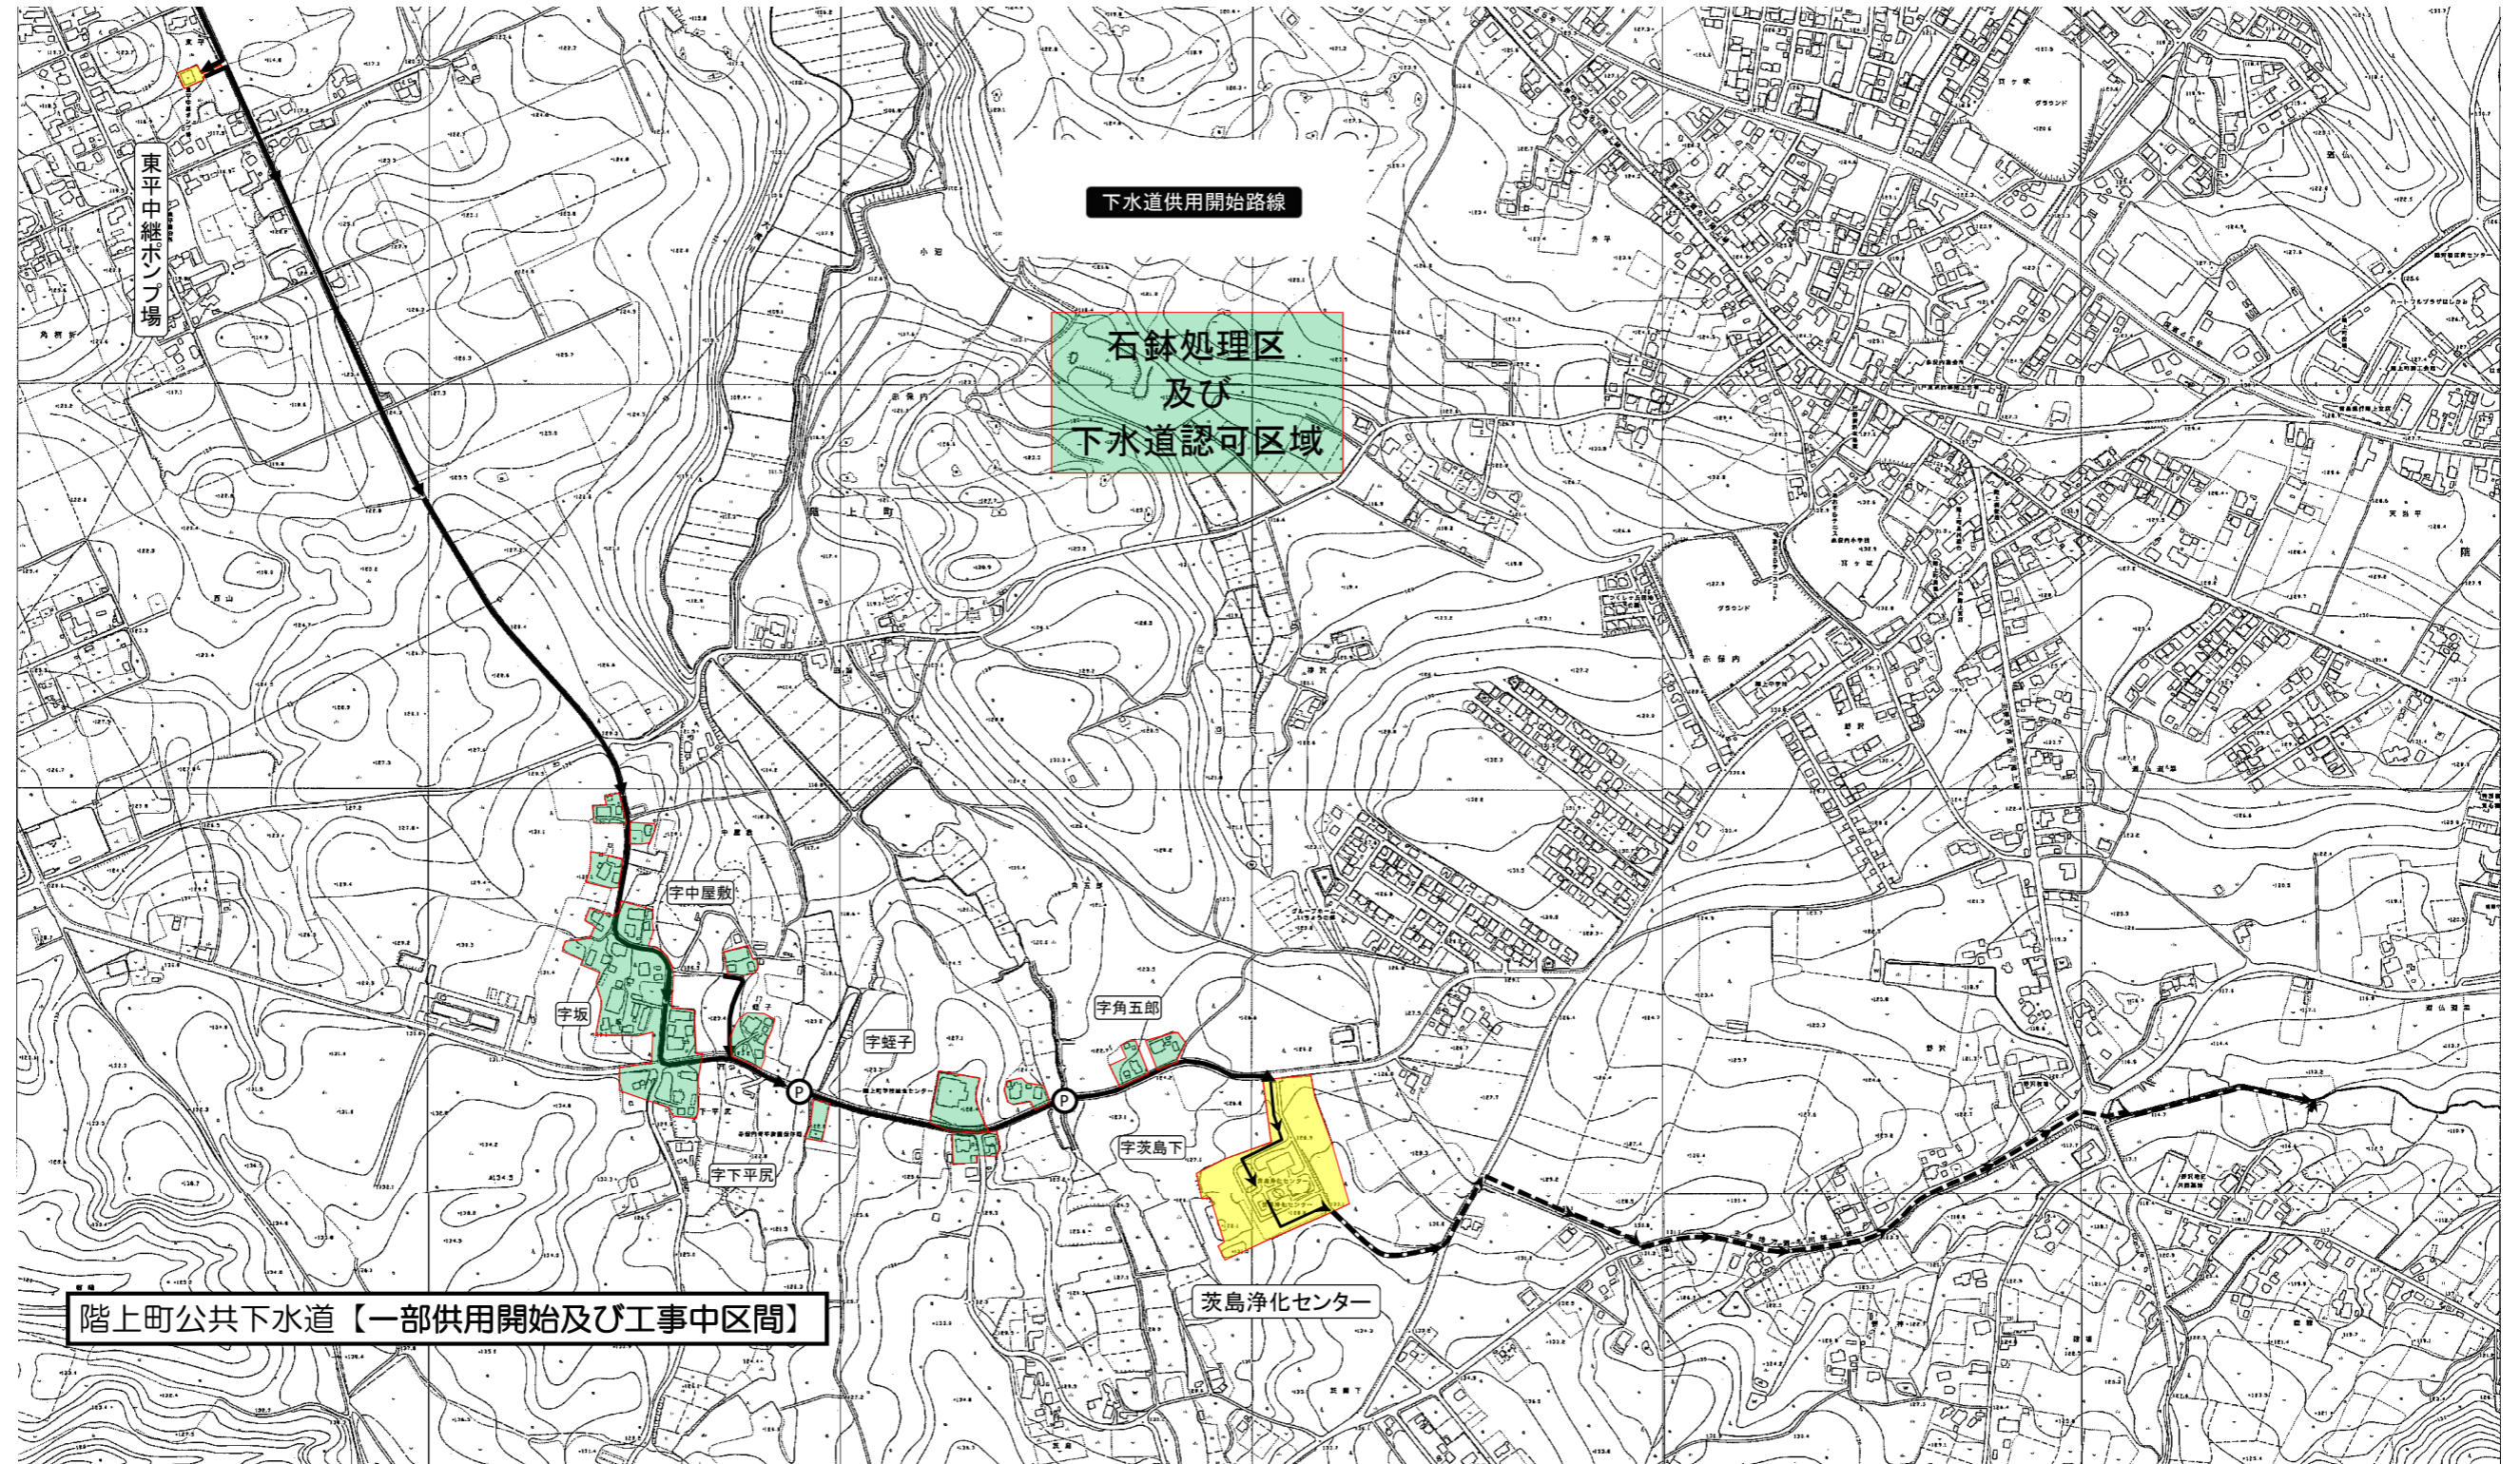

東平中継ポンプ場

下水道供用開始路線

石鉢処理区
及び
下水道認可区域

宇中屋敷

宇坂

宇蛭子

宇角五郎

宇茨島下

階上町公共下水道【一部供用開始及び工事中区間】

茨島浄化センター